

РОССИЯ  
Новгородская область  
Старорусский муниципальный район  
городское поселение город Старая Русса  
г. Старая Русса


### Условные обозначения

Обозначение	Наименование
	граница территории, в отношении которой осуществляется подготовка проекта планировки
	границы зон планируемого размещения линейных объектов
	существующие красные линии
	ось дороги
<b>Территории:</b>	
	проезжая часть А
	проезжая часть Б
	деревянное покрытие мостового перехода
	пешеходная часть (тротуар)
	газон
<b>Линейные объекты:</b>	
	перильное ограждение

**Примечание:**  
 Вся территория проектирования, улично-дорожная сеть запроектированы с учетом прокладки пешеходных маршрутов для инвалидов и маломобильных групп населения с устройством доступных им подходов к площадкам и местам посадки в общественный транспорт через заниженные пологие спуски у тротуаров в местах наземных переходов улиц, дорог, магистралей и остановок городского транспорта общего пользования. При проектировании соблюдена непрерывность пешеходных и транспортных путей, обеспечивающих доступ инвалидов и маломобильных лиц в здания. Эти пути стыкуются с внешними по отношению к участку коммуникациями и остановками городского транспорта

Инв. № подл.	Подпись и дата	Взамен инв. №

Проект планировки территории линейного объекта: "Реконструкция Живого моста"		
Копуч. Лист	№ док.	Подпись
Гендиректор Казымова Е.С.	08.2024	
ГИП	Шершобитова А.А.	08.2024
Материалы по обоснованию		
Стадия	Лист	Листов
ППТ	3	8
ООО "География"		
Разработал	Шершобитова А.А.	08.2024
Схема организации улично-дорожной сети и движения транспорта М 1:500		

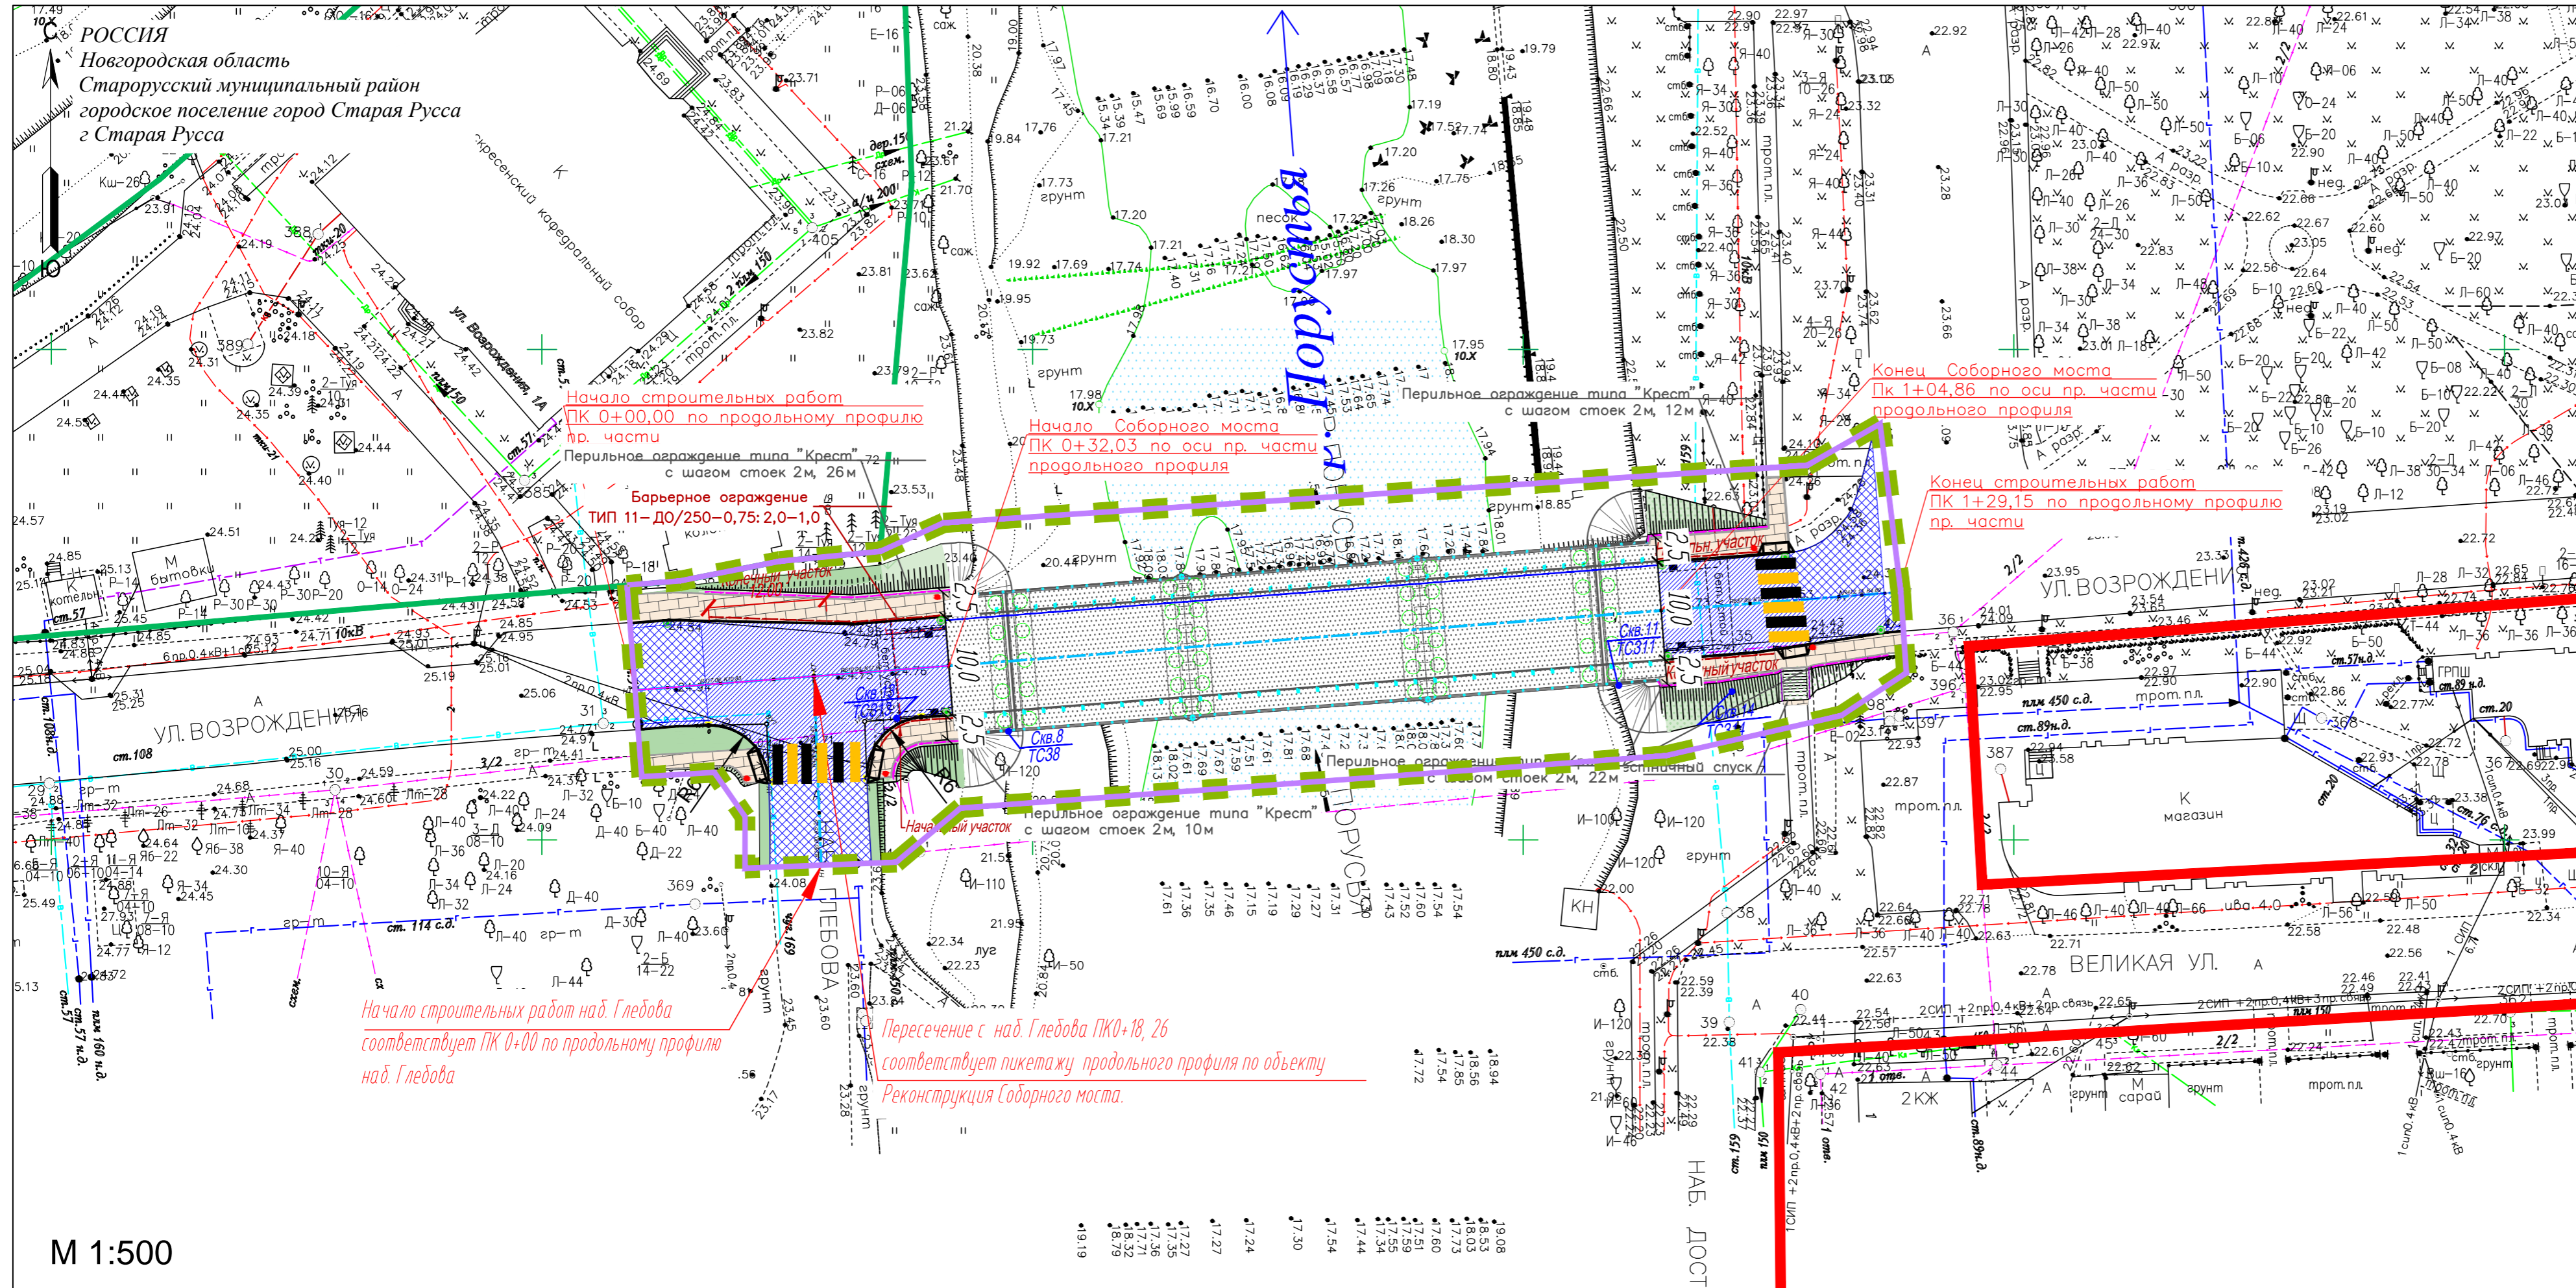


### Условные обозначения

Обозначение	Наименование
	граница территории, в отношении которой осуществляется подготовка проекта планировки
	границы зон планируемого размещения линейных объектов
	существующие красные линии
	ось дороги
<b>Территории:</b>	
	проезжая часть А
	проезжая часть Б
	пешеходная часть (тротуар)
	откос, газон
<b>Линейные объекты:</b>	
	барьерное ограждение: начальный/конечный участок, рабочий (переходный участок)
	пешеходное (удерживающее) ограждение типа "Крест"

**Примечание:**  
 Вся территория проектирования, улично-дорожная сеть запроектированы с учетом прокладки пешеходных маршрутов для инвалидов и маломобильных групп населения с устройством доступных им подходов к площадкам и местам посадки в общественный транспорт через заниженные пологие спуски у тротуаров в местах наземных переходов улиц, дорог, магистралей и остановок городского транспорта общего пользования. При проектировании соблюдена непрерывность пешеходных и транспортных путей, обеспечивающих доступ инвалидов и маломобильных лиц в здания. Эти пути стыкуются с внешними по отношению к участку коммуникациями и остановками городского транспорта

Проект планировки территории линейного объекта: "Реконструкция Соборного моста"		
Коп.уч. Лист	№ док	Подпись
Ген. директор	Казымова Е.С.	08.2024
ГИП	Щербатова А.А.	08.2024
Материалы по обоснованию		
Стадия	Лист	Листов
ППТ	3	8
Схема организации улично-дорожной сети и движения транспорта М 1:500		
ООО "География"		

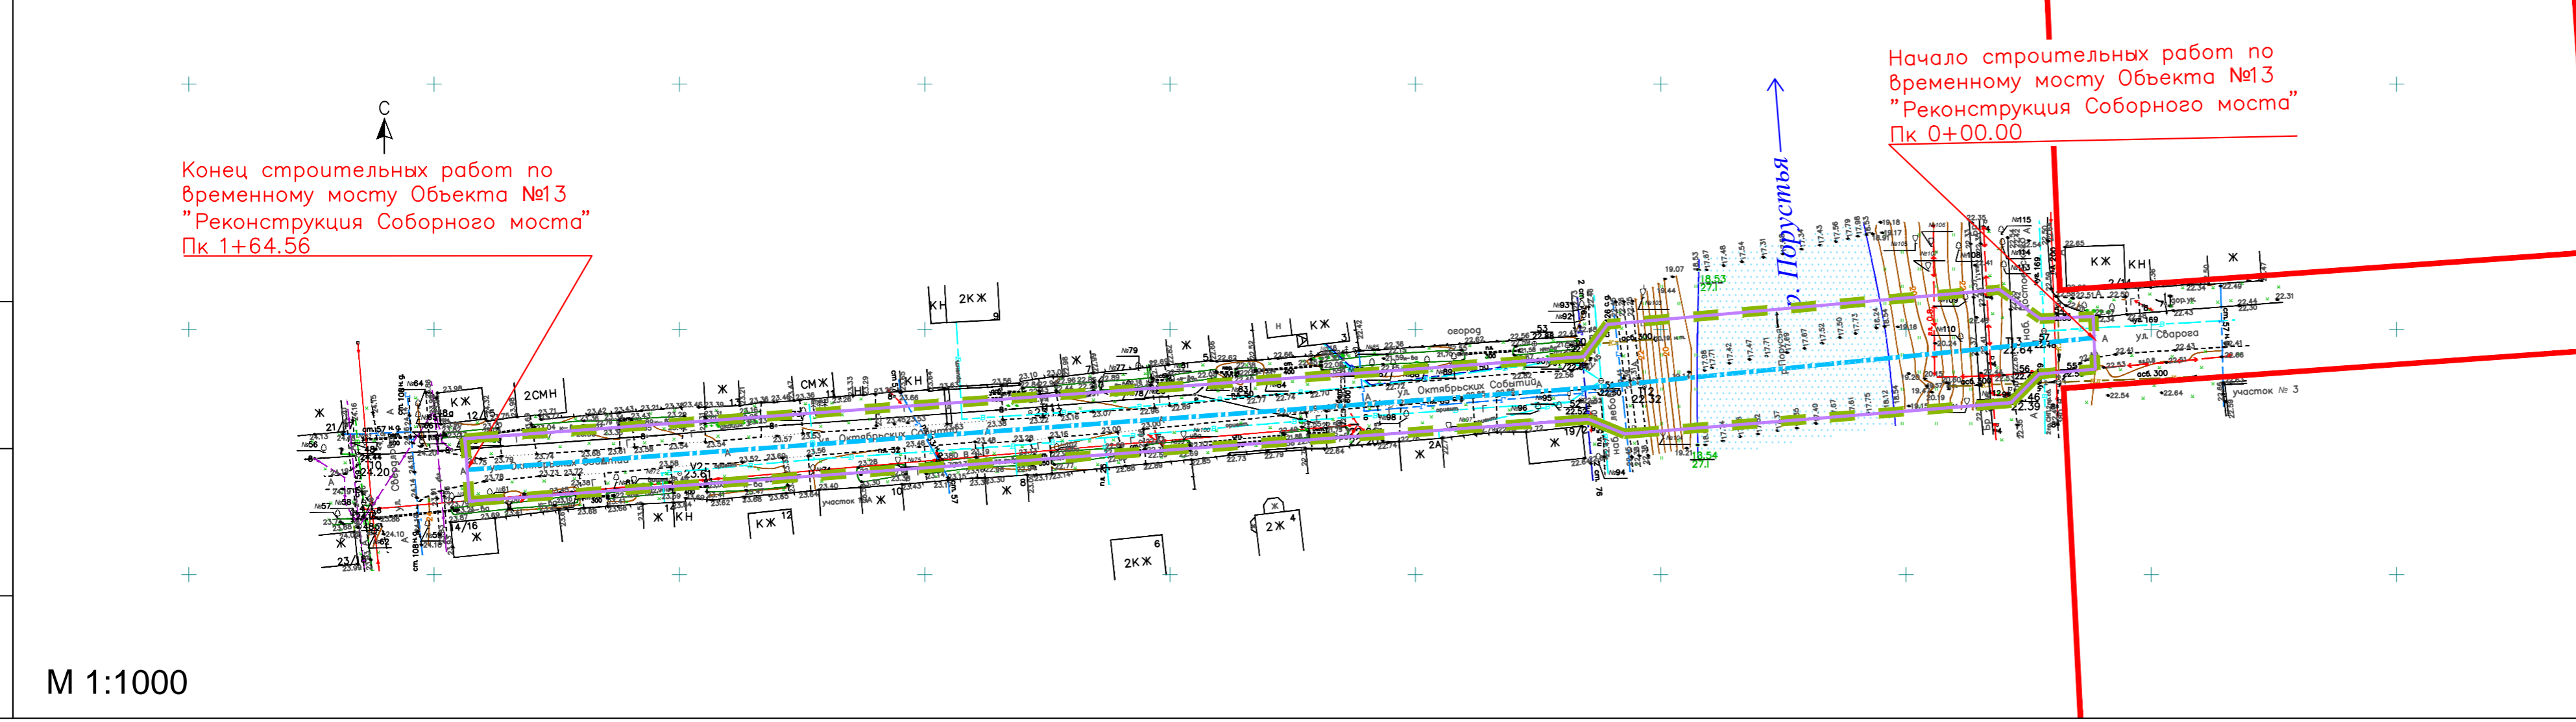

Имя, № подл. Подпись и дата. Волеизъявление №